


## Façade côté jardin

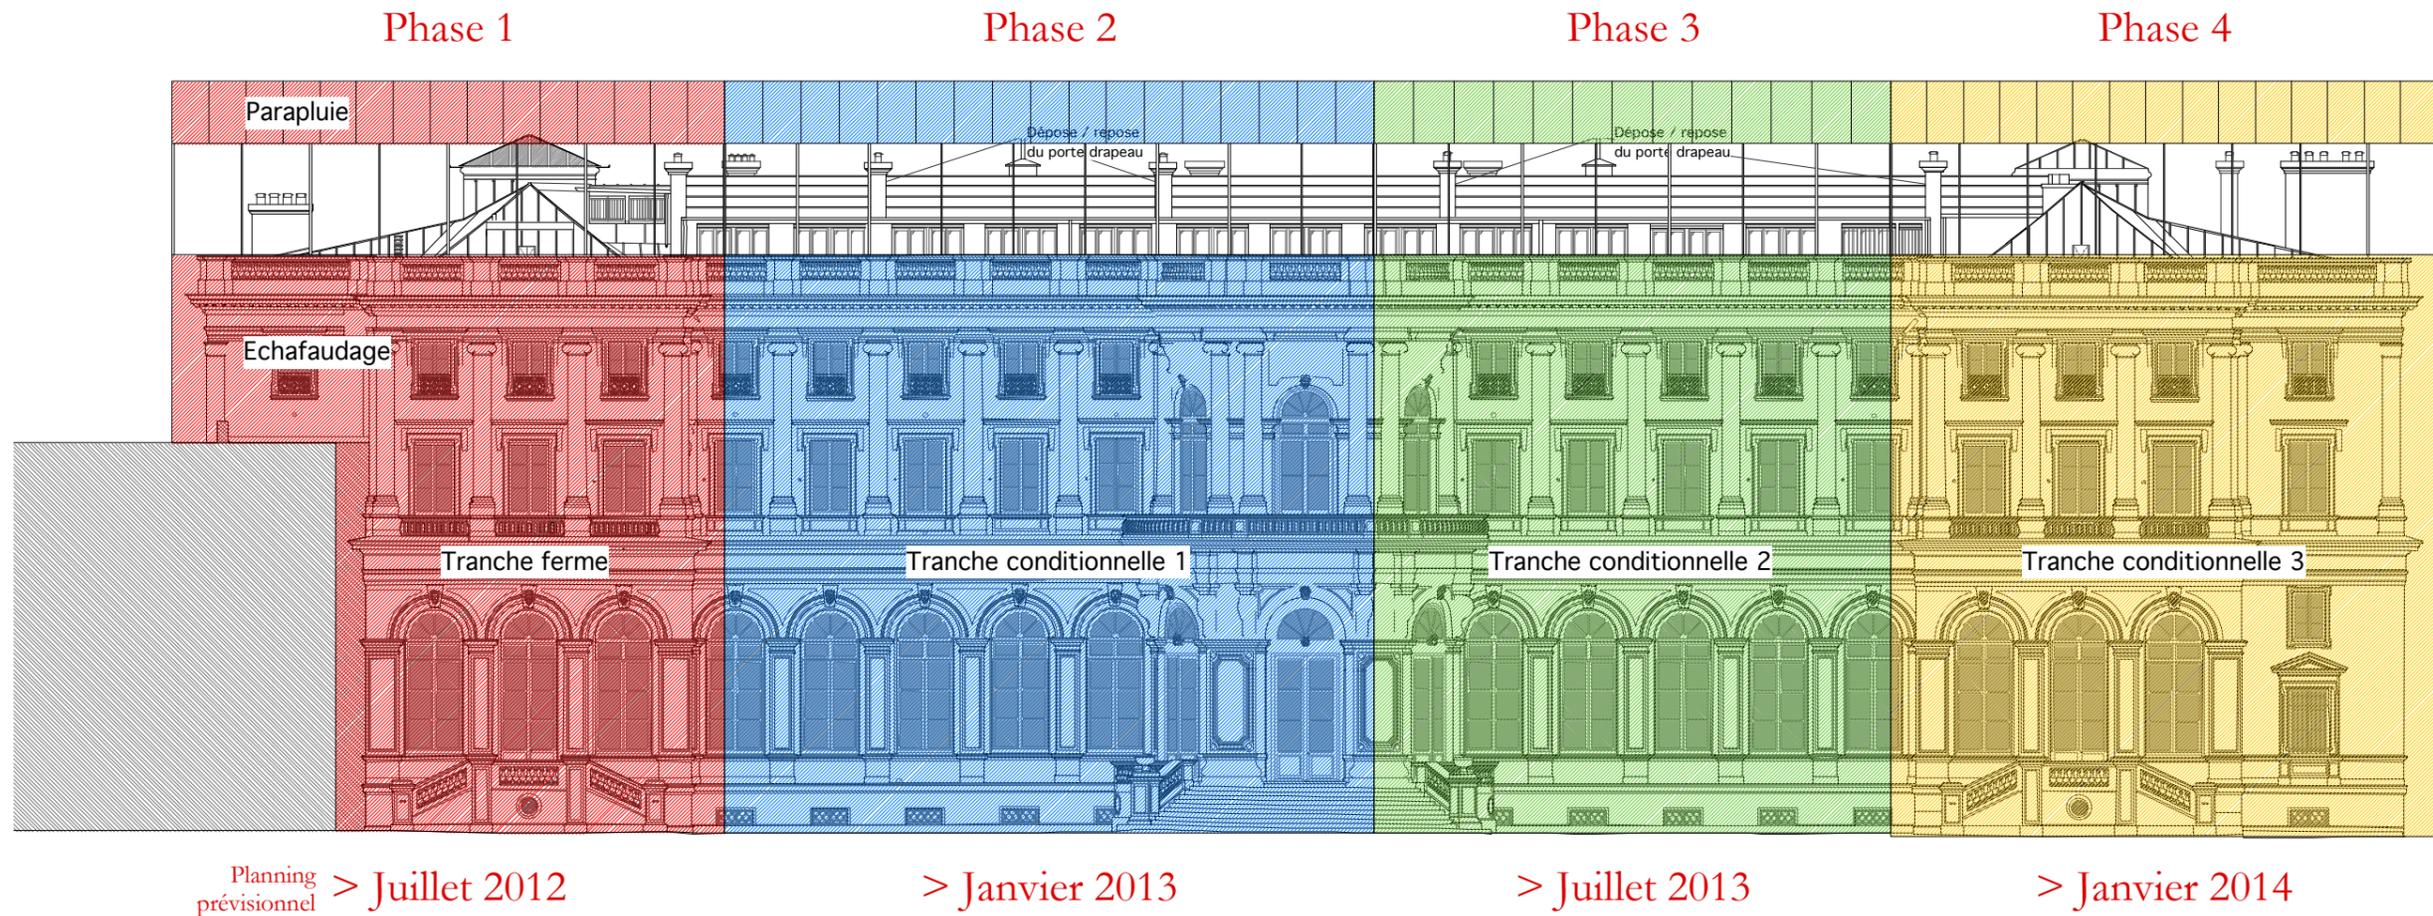

## Façade côté quai

